


Commune de VIVIERS LES MONTAGNES (81)

Lieudit: "Peyre Ficade"

Lotissement "La Boucle d' Emilie"

Plan de Vente et de Bornage Provisoire : LOT 11

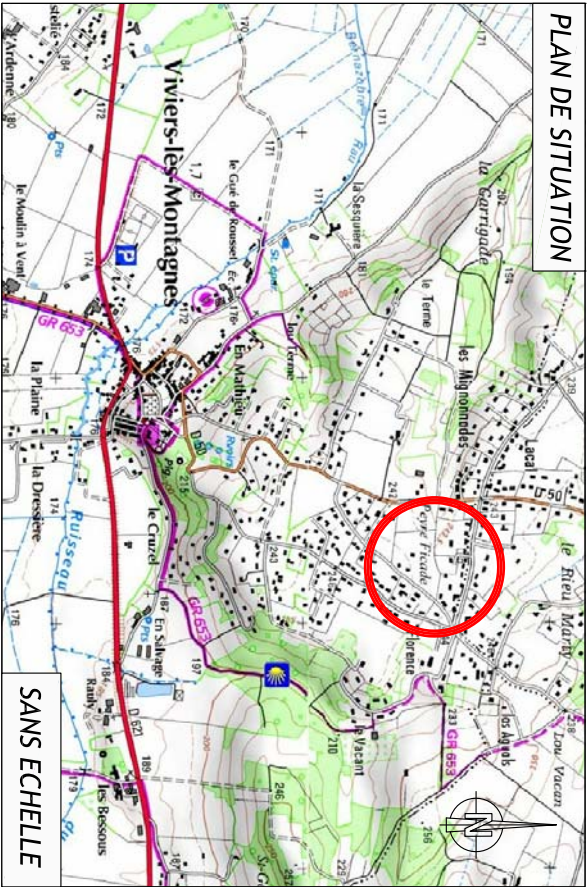


 Géosudouest SELAS de Géomètres-Experts www.geo-sud-ouest.fr		Géomètre Expert : Christophe DUHEM (N°OGE : 04832)		Dossier : CA12483_2022	
CASTRES le 28/03/2022					
Siège Social : ZAC du Causse - 81100 CASTRES - 05 63 59 17 60 - castres@geo-sud-ouest.fr					
28 Avenue Colonel Teyssier 81000 ALBI Tel : 05 63 54 09 54 albi@geo-sud-ouest.fr		2 Rue Bertalaït 81200 MAZAMET Tel : 05 63 61 38 36 mazamet@geo-sud-ouest.fr		Rue Salvador Allende - Bât. H2 31320 CASTANET TOLOSAN Tel : 05 61 81 38 70 toulouse@geo-sud-ouest.fr	
		Ctre. d'Affaires St. Crescent 11100 NARBONNE Tel : 04 68 32 17 91 narbonne@geo-sud-ouest.fr		4 Rue Jacqueline Mailhan 11200 LEZIGNAN CORBIERES Tel : 04 68 27 16 15 lezignan@geo-sud-ouest.fr	

Section ZD n ° 416p, superficie mesurée 749 m²

La limite du lot est formée par les lignes reliant les points :

i.362-i.363-i.364-i.366-i.367-i.368-i.362

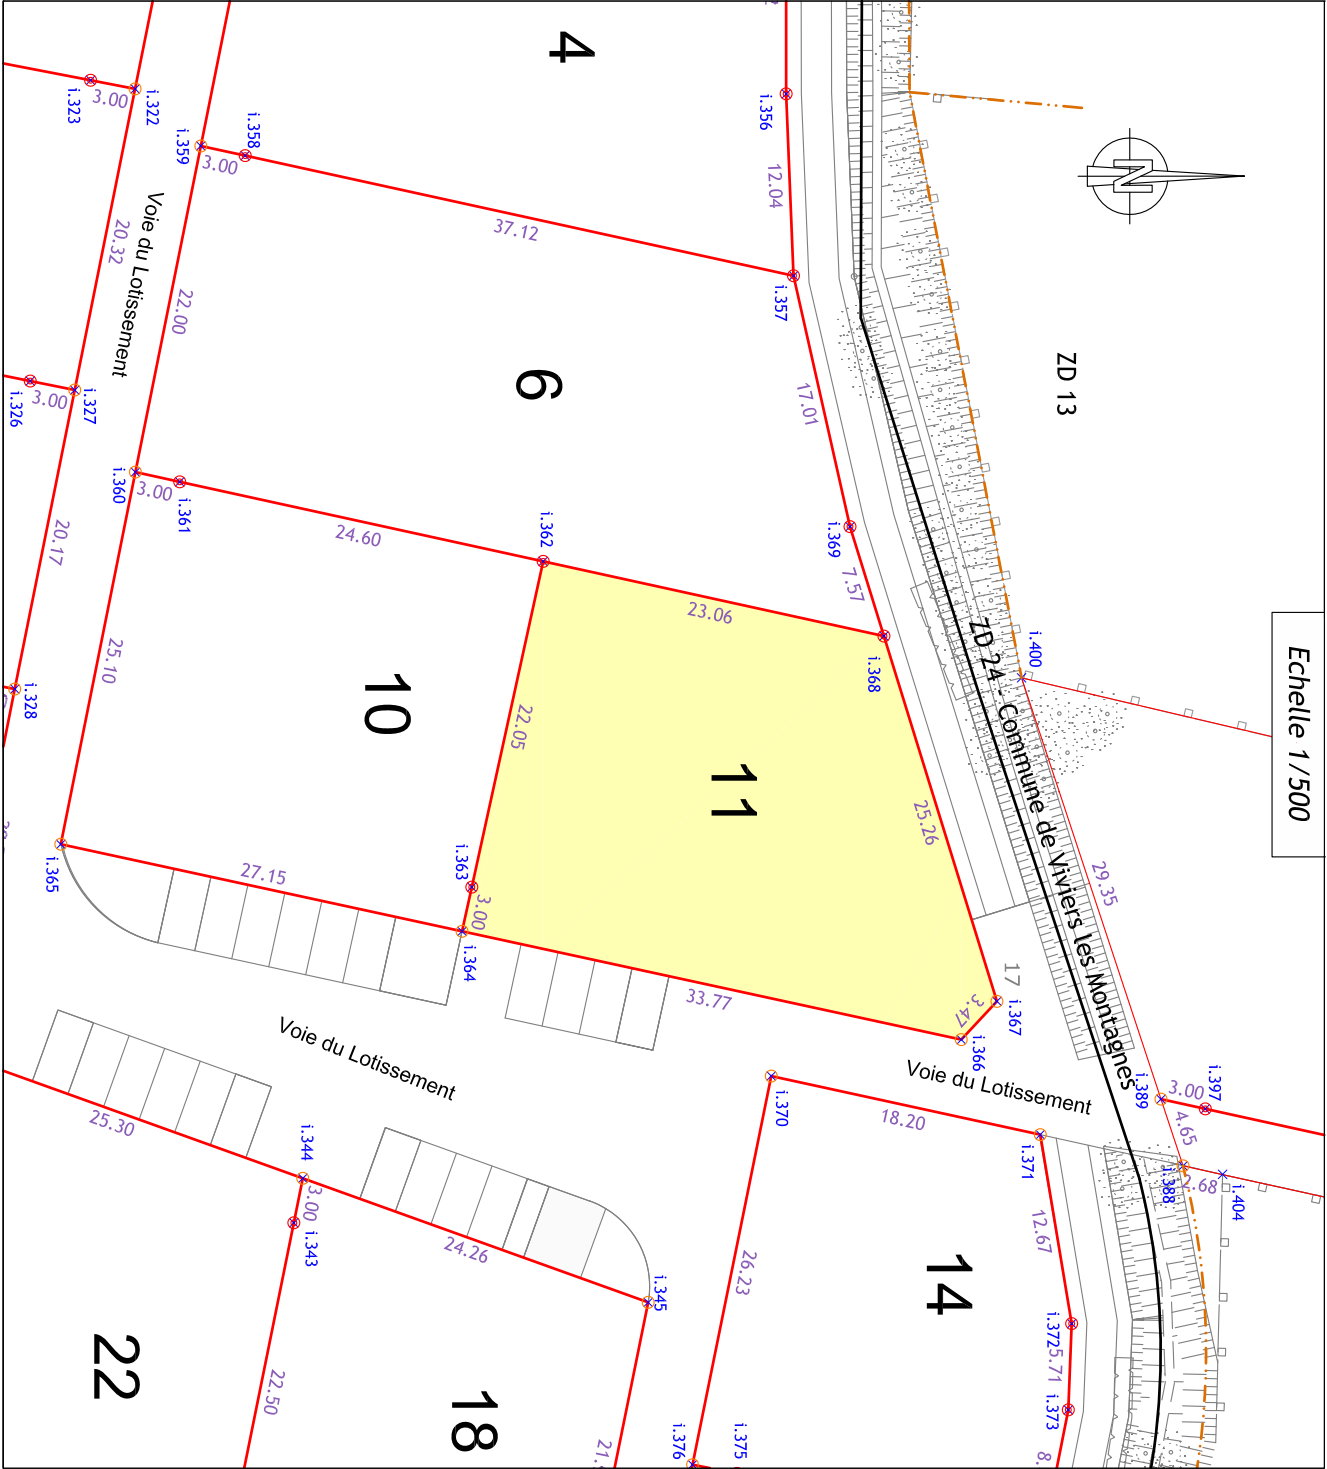

LEGENDE

- Limite de propriété
- Borne OGE
- Piquet bois
- - - Application figurative du plan cadastral (limites de propriétés non définies juridiquement)

NOTA :

- Les coordonnées des points sont rattachées au système RGF 93, Contique Conforme 44 : origine TERIA.
- Ce document ne traite pas des servitudes pouvant exister ou à créer sur la propriété objet du présent document.