


Commune de VIVIERS LES MONTAGNES (81)

Lieudit: "Peyre Ficade"

Lotissement "La Boucle d' Emilie"

Plan de Vente et de Bornage Provisoire : LOT 16

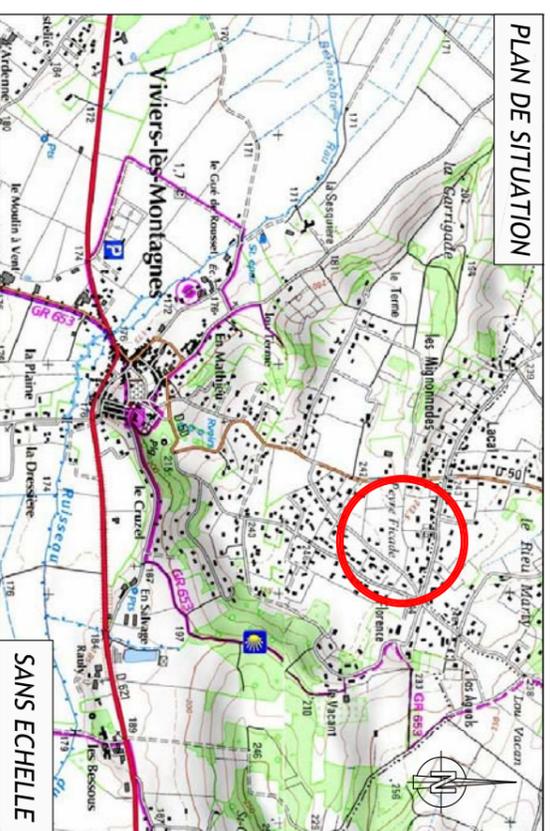


Section ZD n° 416p, superficie mesurée 575 m²

La limite du lot est formée par les lignes reliant les points :

1.377-1.378-1.379-1.380-1.381-1.382-1.383-1.377

Echelle 1/500

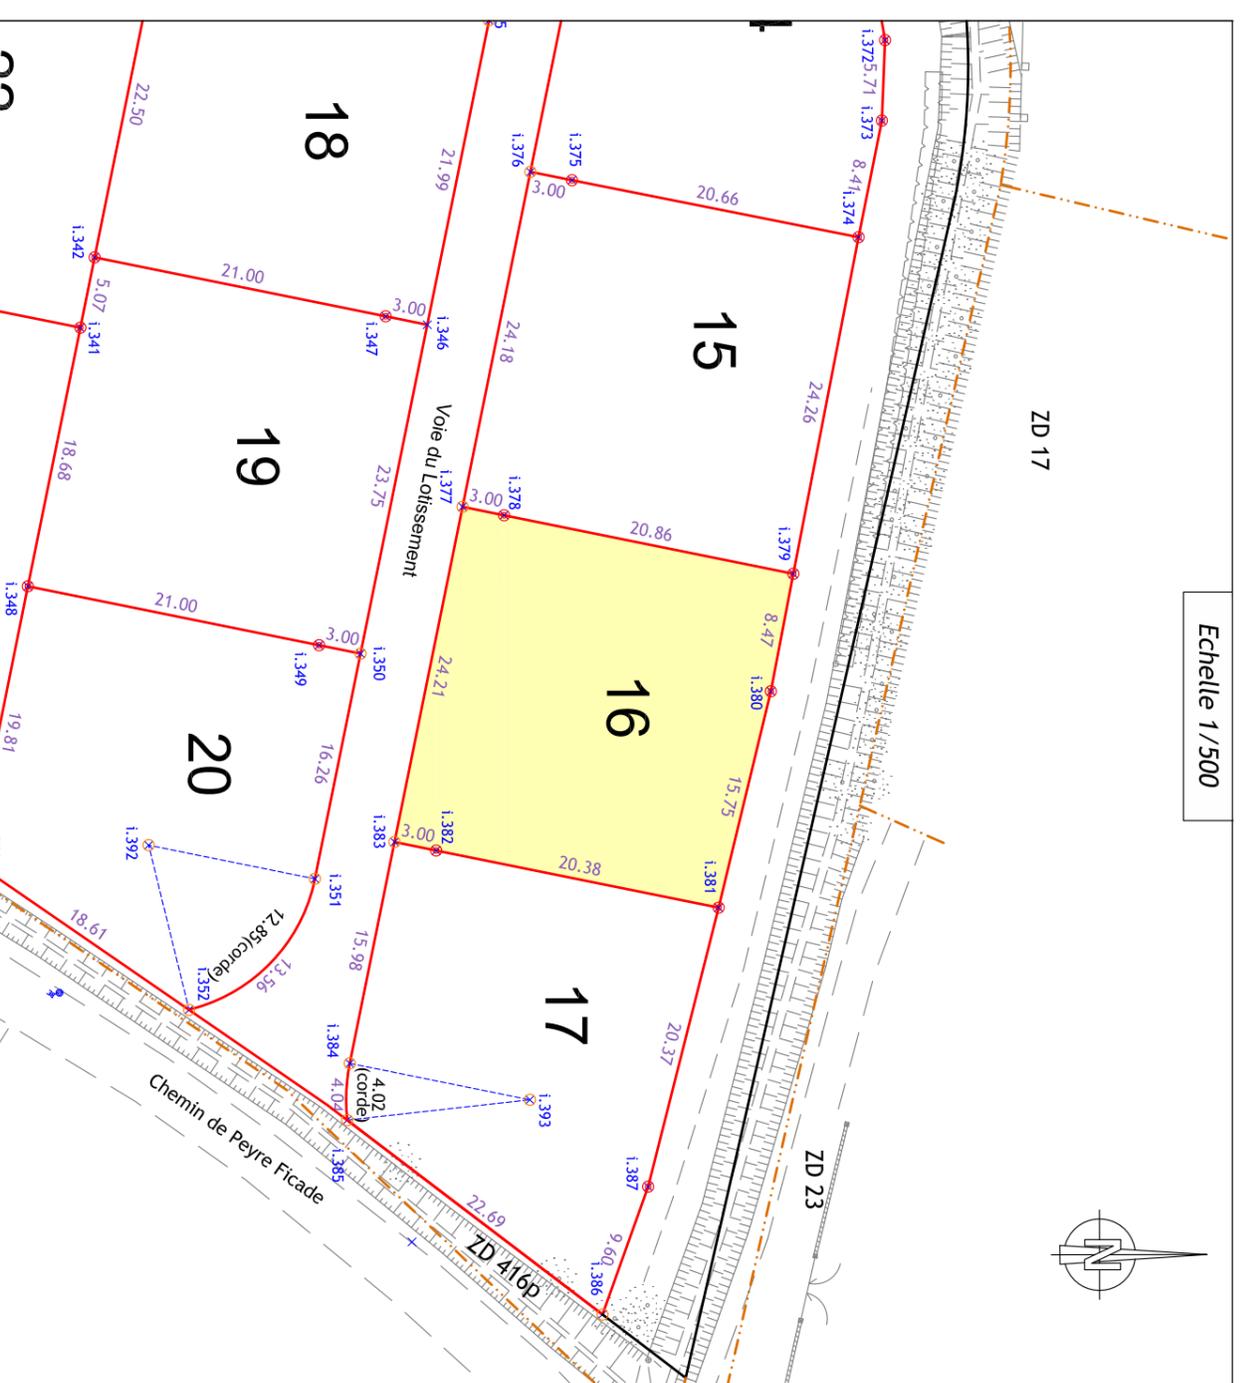

LEGENDE	
	Limite de propriété
	Borne OGE
	Piquet bois
	Application figurative du plan cadastral (limites de propriétés non définies juridiquement)



SELAS de Géomètres-Experts
www.geo-sud-ouest.fr

Géomètre Expert : **Christophe DUHEM (N°OGE : 04832)**

Dossier : CA12483_2022

CASTRES le 28/03/2022

Siège Social : ZAC du Causse - 81100 CASTRES - 05 63 59 17 60 - castres@geo-sud-ouest.fr

28 Avenue Colonel Teyssier
81000 ALBI
Tel : 05 63 54 09 54
albi@geo-sud-ouest.fr

2 Rue Bertalati
81200 MAZANET
Tel : 05 63 61 38 36
mazanet@geo-sud-ouest.fr

Rue Salvador Allende - Bât. H2
31320 CASTANET TOLOSAN
Tel : 05 61 81 38 70
toulouse@geo-sud-ouest.fr

Cre. d'Affaires St. Crescent
11100 NARBONNE
Tel : 04 68 32 17 91
narbonne@geo-sud-ouest.fr

4 Rue Jacqueline Maillan
11200 LEZIGNAN CORBIERES
Tel : 04 68 27 16 15
lezignan@geo-sud-ouest.fr

NOTA :

- Les coordonnées des points sont rattachées au système RGF 93, Contique Conforme 44 : origine TERIA.

- Ce document ne traite pas des servitudes pouvant exister ou à créer sur la propriété objet du présent document.