


Commune de VIVIERS LES MONTAGNES (81)

Lieudit: "Peyre Ficade"

Lotissement "La Boucle d' Emilie"

Plan de Vente et de Bornage Provisoire : LOT 5

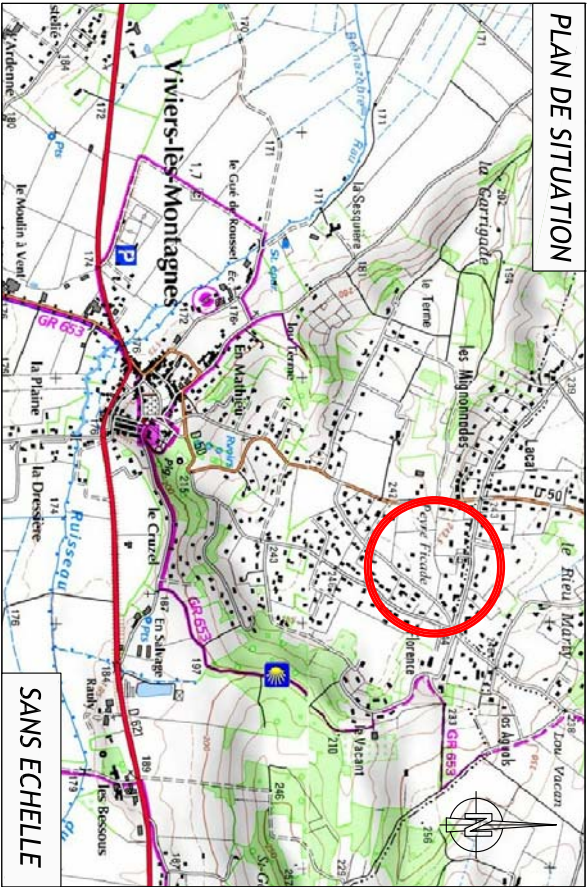


 SELAS de Géomètres-Experts www.geo-sud-ouest.fr	Géomètre Expert : Christophe DUHEM (N°OGE : 04832)				Dossier :CA12483_2022	
	CASTRES le 28/03/2022					
	Siège Social : ZAC du Causse - 81100 CASTRES - 05 63 59 17 60 - castres@geo-sud-ouest.fr					
28 Avenue Colonel Teyssier 81000 ALBI Tel : 05 63 54 09 54 alb@geo-sud-ouest.fr	2 Rue Bertalati 81200 MAZAMET Tel : 05 63 61 38 36 mazamet@geo-sud-ouest.fr	Rue Salvador Allende - Bât. H2 31320 CASTANET TOLOSAN Tel : 05 61 81 38 70 toulouse@geo-sud-ouest.fr	Ctre. d'Affaires St. Crescent 11100 NARBONNE Tel : 04 68 32 17 91 narbonne@geo-sud-ouest.fr	4 Rue Jacqueline Maillan 11200 LEZIGNAN CORBIERES Tel : 04 68 27 16 15 lezignan@geo-sud-ouest.fr		

Section ZD n° 416p, superficie mesurée 511 m²

La limite du lot est formée par les lignes reliant les points :

i.318-i.319-i.320(début de courbe)-i.321(fin de courbe)-i.322-i.323-i.324-i.422-i.423-i.318

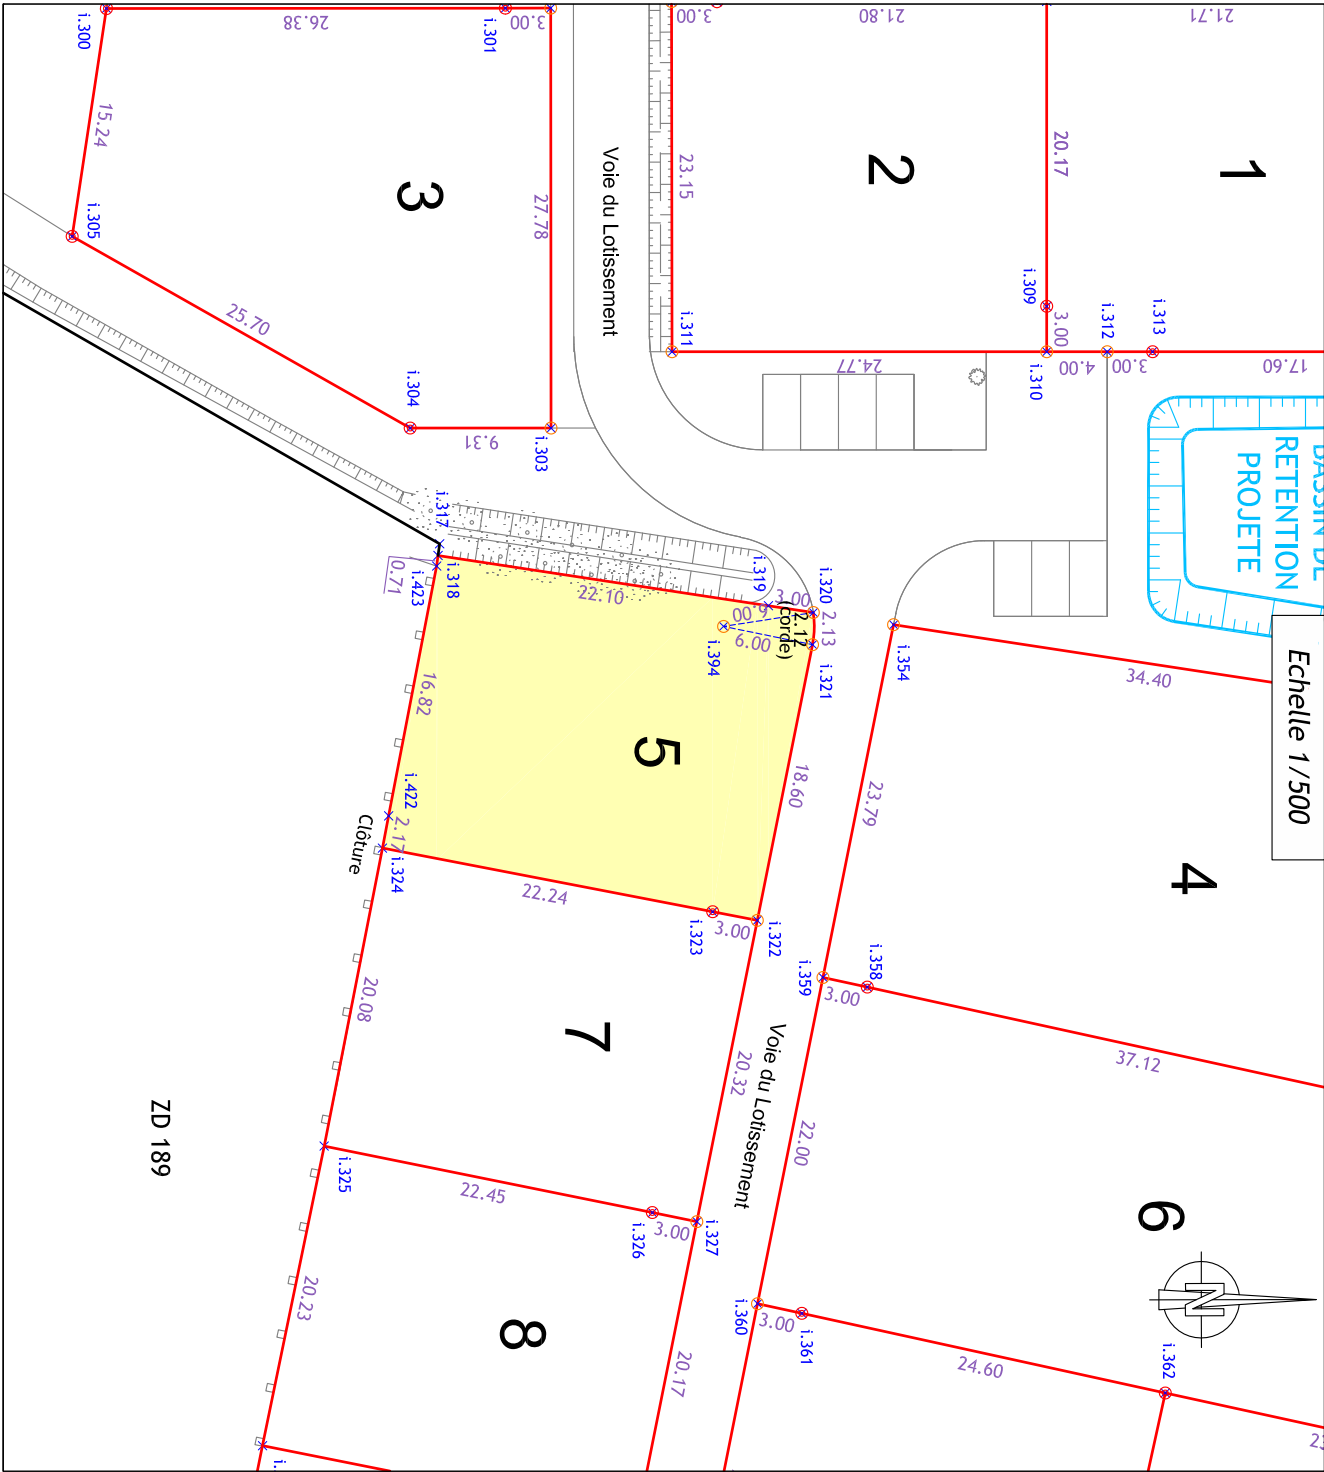

LEGENDE	
	Limite de propriété
	Borne OGE
	Piquet bois
	Application figurative du plan cadastral (limites de propriétés non définies juridiquement)

NOTA :

- Les coordonnées des points sont rattachées au système RGF 93, Contique Conforme 44 : origine TERIA.
- Ce document ne traite pas des servitudes pouvant exister ou à créer sur la propriété objet du présent document.
- La limite entre les sommets i.318-i.324 est conforme au plan de bornage et de rétablissement de limites dressé le 23/09/2014 par M. GUILLET Lionel
- Géomètre-Expert à ALBI, référence CA12483.
- La clôture entre les sommets i.324-i.422-i.423-i.318 est privative à la parcelle cadastrée section ZD n° 189.