


Commune de VIVIERS LES MONTAGNES ( 81 )

Lieudit: "Peyre Ficade"

Lotissement "La Boucle d' Emilie"

Plan de Vente et de Bornage Provisoire : LOT 7

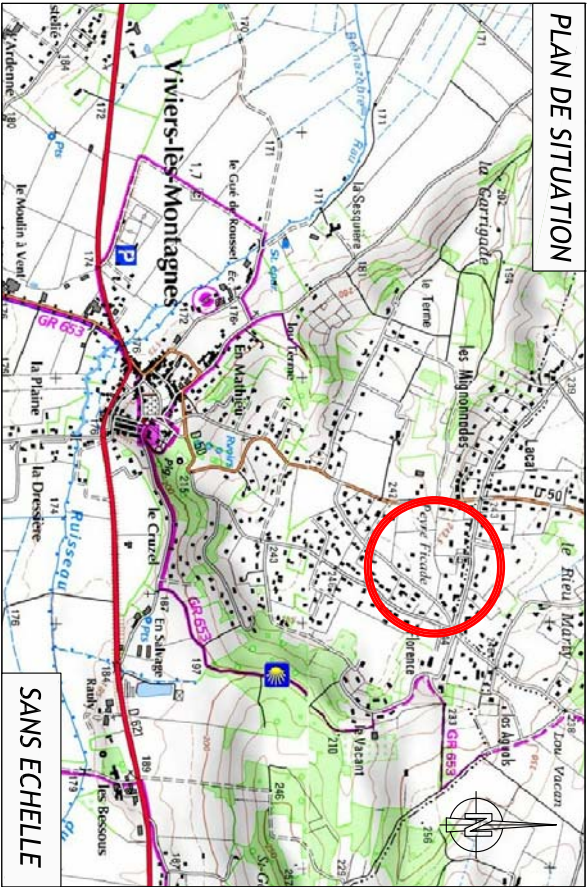


|   |                                                                                          |   |   |   |  |
|---|------------------------------------------------------------------------------------------|---|---|---|--|
| <br>SELAS de Géomètres-Experts<br>www.geo-sud-ouest.fr | Géomètre Expert : <b>Christophe DUHEM (N°OGE : 04832)</b>                                |   |   | Dossier :CA12483_2022                                                                                     |  |
|   | CASTRES le 28/03/2022                                                                    |   |   |   |  |
|   | Siège Social : ZAC du Causse - 81100 CASTRES - 05 63 59 17 60 - castres@geo-sud-ouest.fr |   |   |   |  |
| 28 Avenue Colonel Teyssier<br>81000 ALBI<br>Tel : 05 63 54 09 54<br>albi@geo-sud-ouest.fr                                              | 2 Rue Bertalaiï<br>81200 MAZAMET<br>Tel : 05 63 61 38 36<br>mazamet@geo-sud-ouest.fr     | Rue Salvador Allende - Bât. H2<br>31320 CASTANET TOLOSAN<br>Tel : 05 61 81 38 70<br>toulouse@geo-sud-ouest.fr | Ctre. d'Affaires St. Crescent<br>11100 NARBONNE<br>Tel : 04 68 32 17 91<br>narbonne@geo-sud-ouest.fr | 4 Rue Jacqueline Mailhan<br>11200 LEZIGNAN CORBIERES<br>Tel : 04 68 27 16 15<br>lezignan@geo-sud-ouest.fr |  |

Section ZD n ° 416p, superficie mesurée 509 m²

La limite du lot est formée par les lignes reliant les points :

i. 322-i. 323-i.324-i. 325-i. 326-i. 327-i. 322

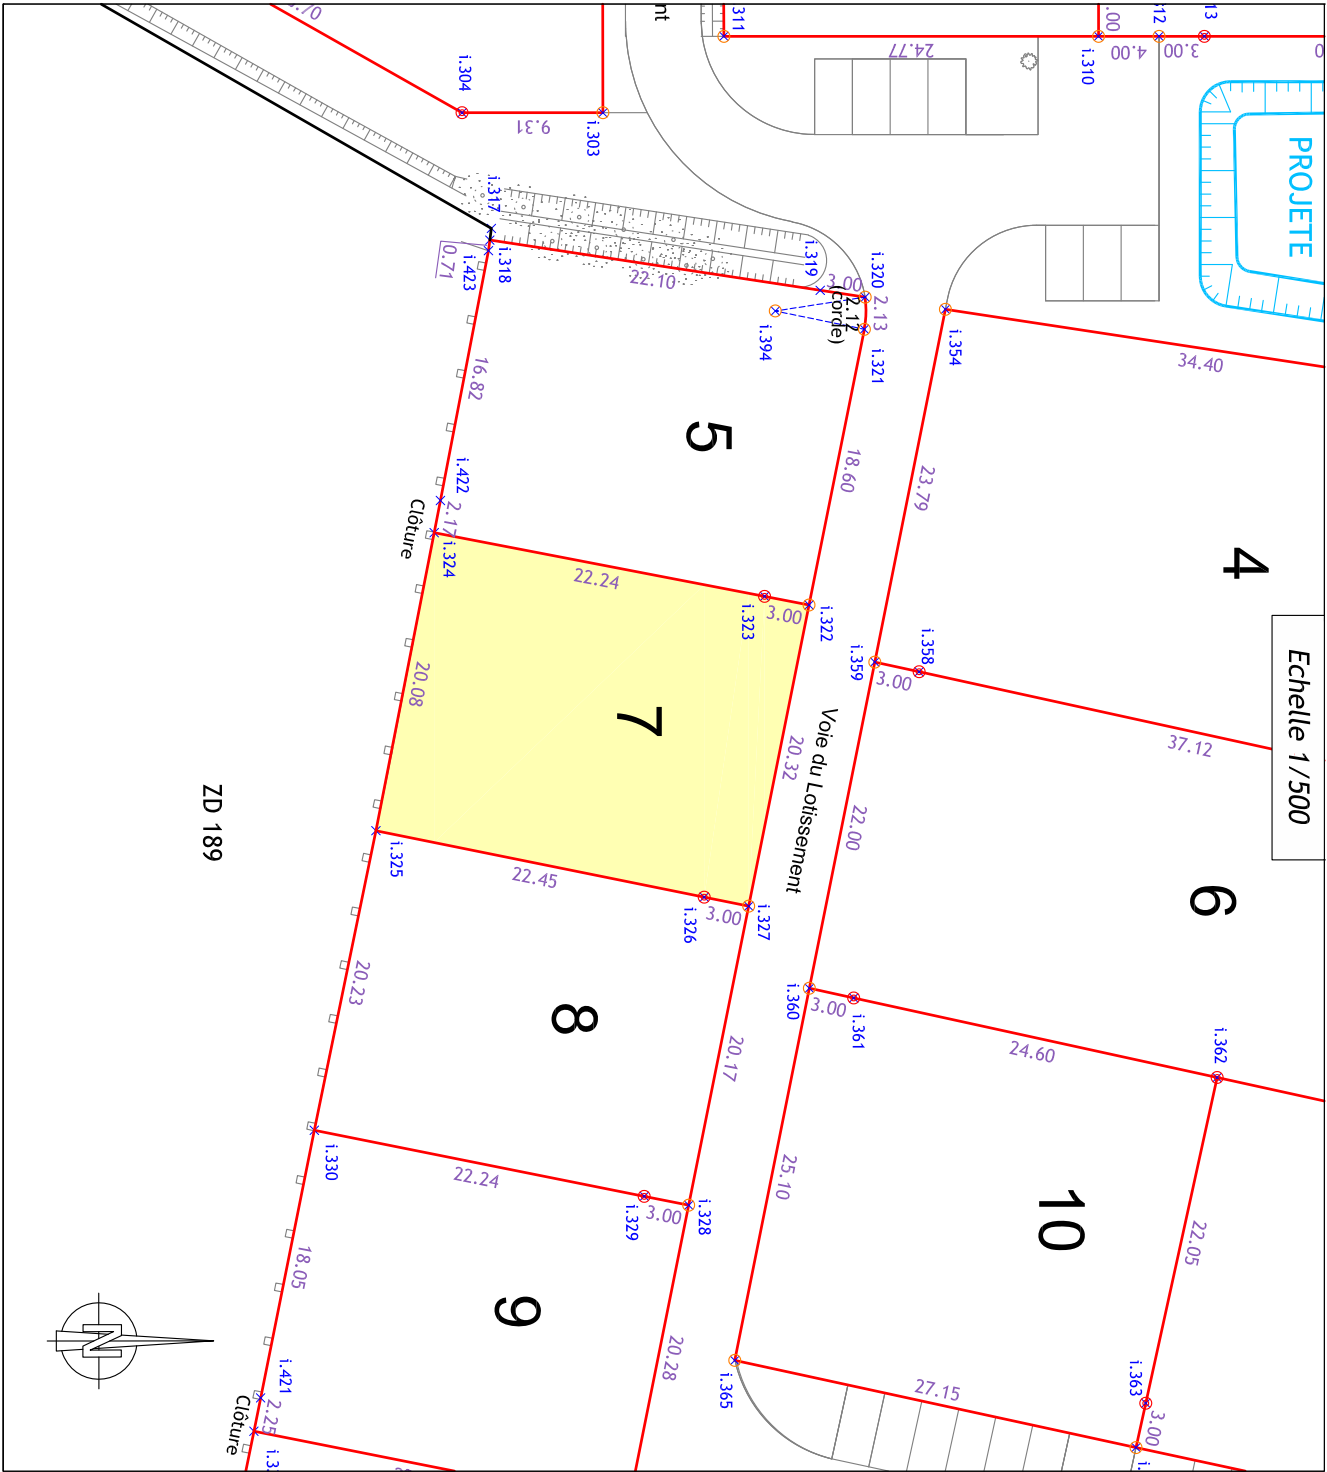

| LEGENDE                                                                             |                                                                                                |
|-------------------------------------------------------------------------------------|------------------------------------------------------------------------------------------------|
|  | Limite de propriété                                                                            |
|  | Borne OGE                                                                                      |
|  | Piquet bois                                                                                    |
|  | Application figurative du plan cadastral<br>(limites de propriétés non définies juridiquement) |

- NOTA :
- Les coordonnées des points sont rattachées au système RGF 93, Conique Conforme 44 : origine TERA.
  - Ce document ne traite pas des servitudes pouvant exister ou à créer sur la propriété objet du présent document.
  - La limite entre les sommets i.324-i.325 est conforme au plan de bornage et de rétablissement de limites dressé le 23/09/2014 par M. GUILLET Lionel Géomètre-Expert à ALBI, référence CA12483.
  - La clôture entre les sommets i.324-i.325 est privative à la parcelle cadastrée section ZD n ° 189.