Commune de VIVIERS LES MONTAGNES (81)

Lieudit: "Peyre Ficade"

Lotissement "La Boucle d' Emilie"

Plan de Vente et de Bornage Provisoire : LOT 20

PLAN DE SITUATION

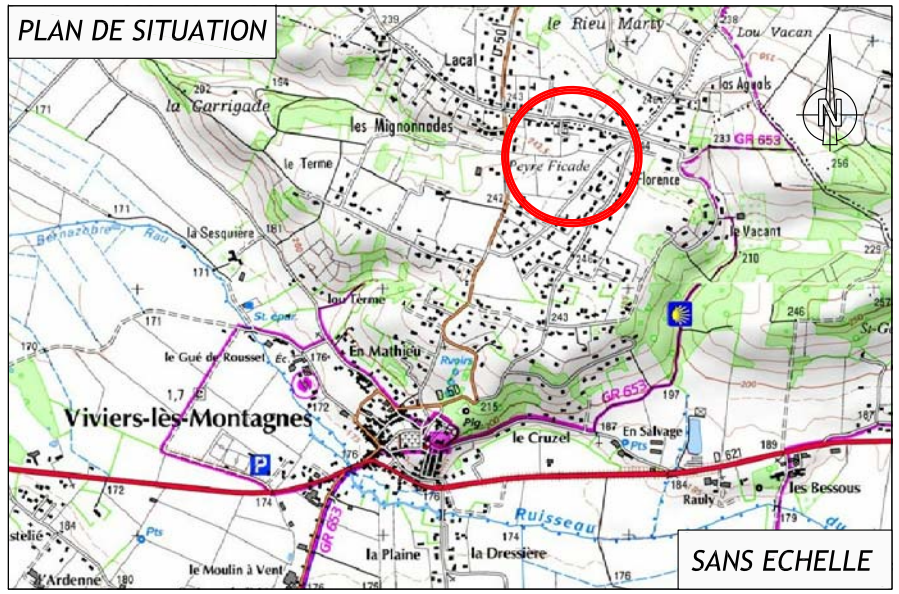

PLAN D'ENSEMBLE

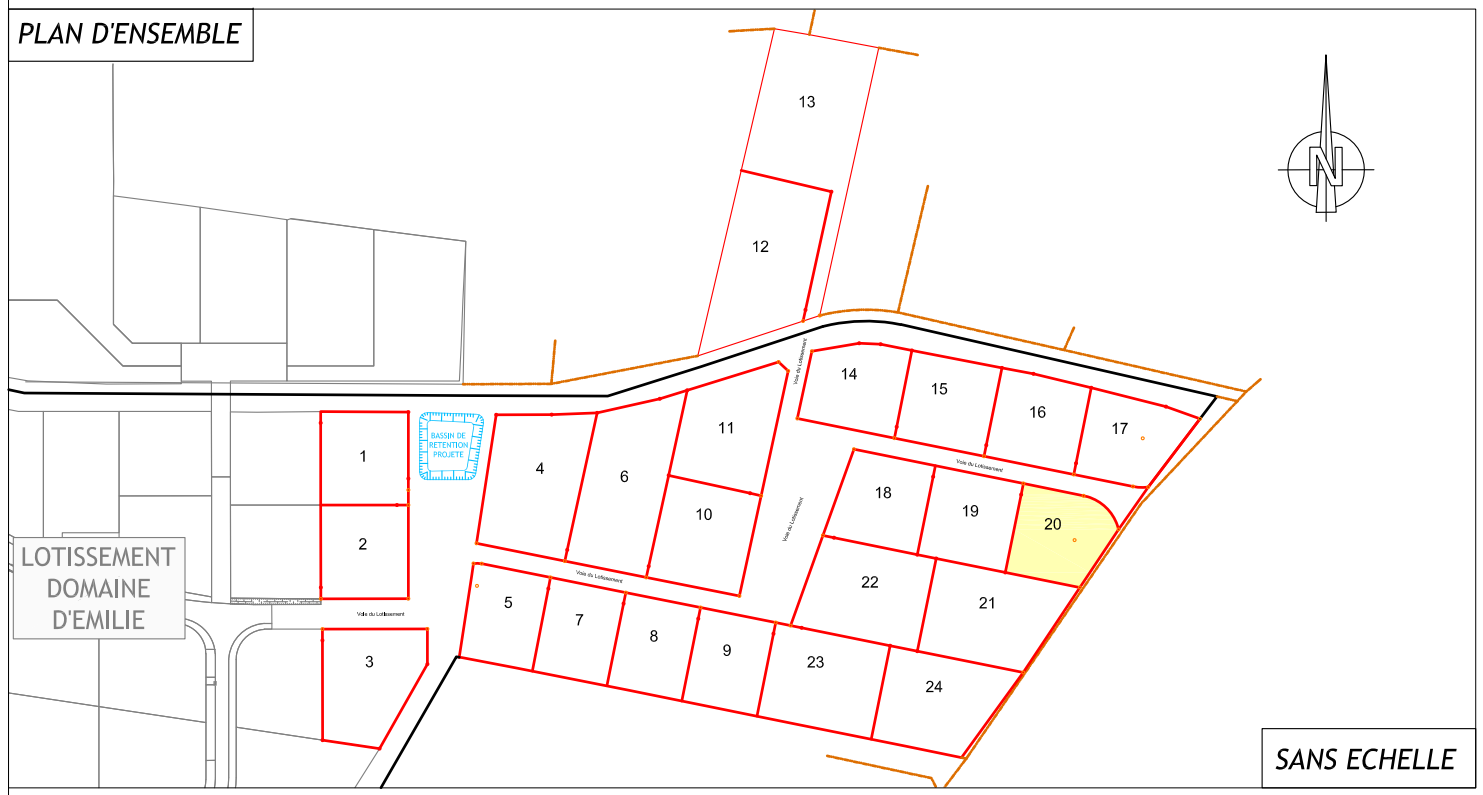

Section ZD n° 416p, superficie mesurée 570 m²

La limite du lot est formée par les lignes reliant les points :

i.348-i.349-i.350-i.351(début de courbe)-i.352(fin de courbe)-i.353-i.348

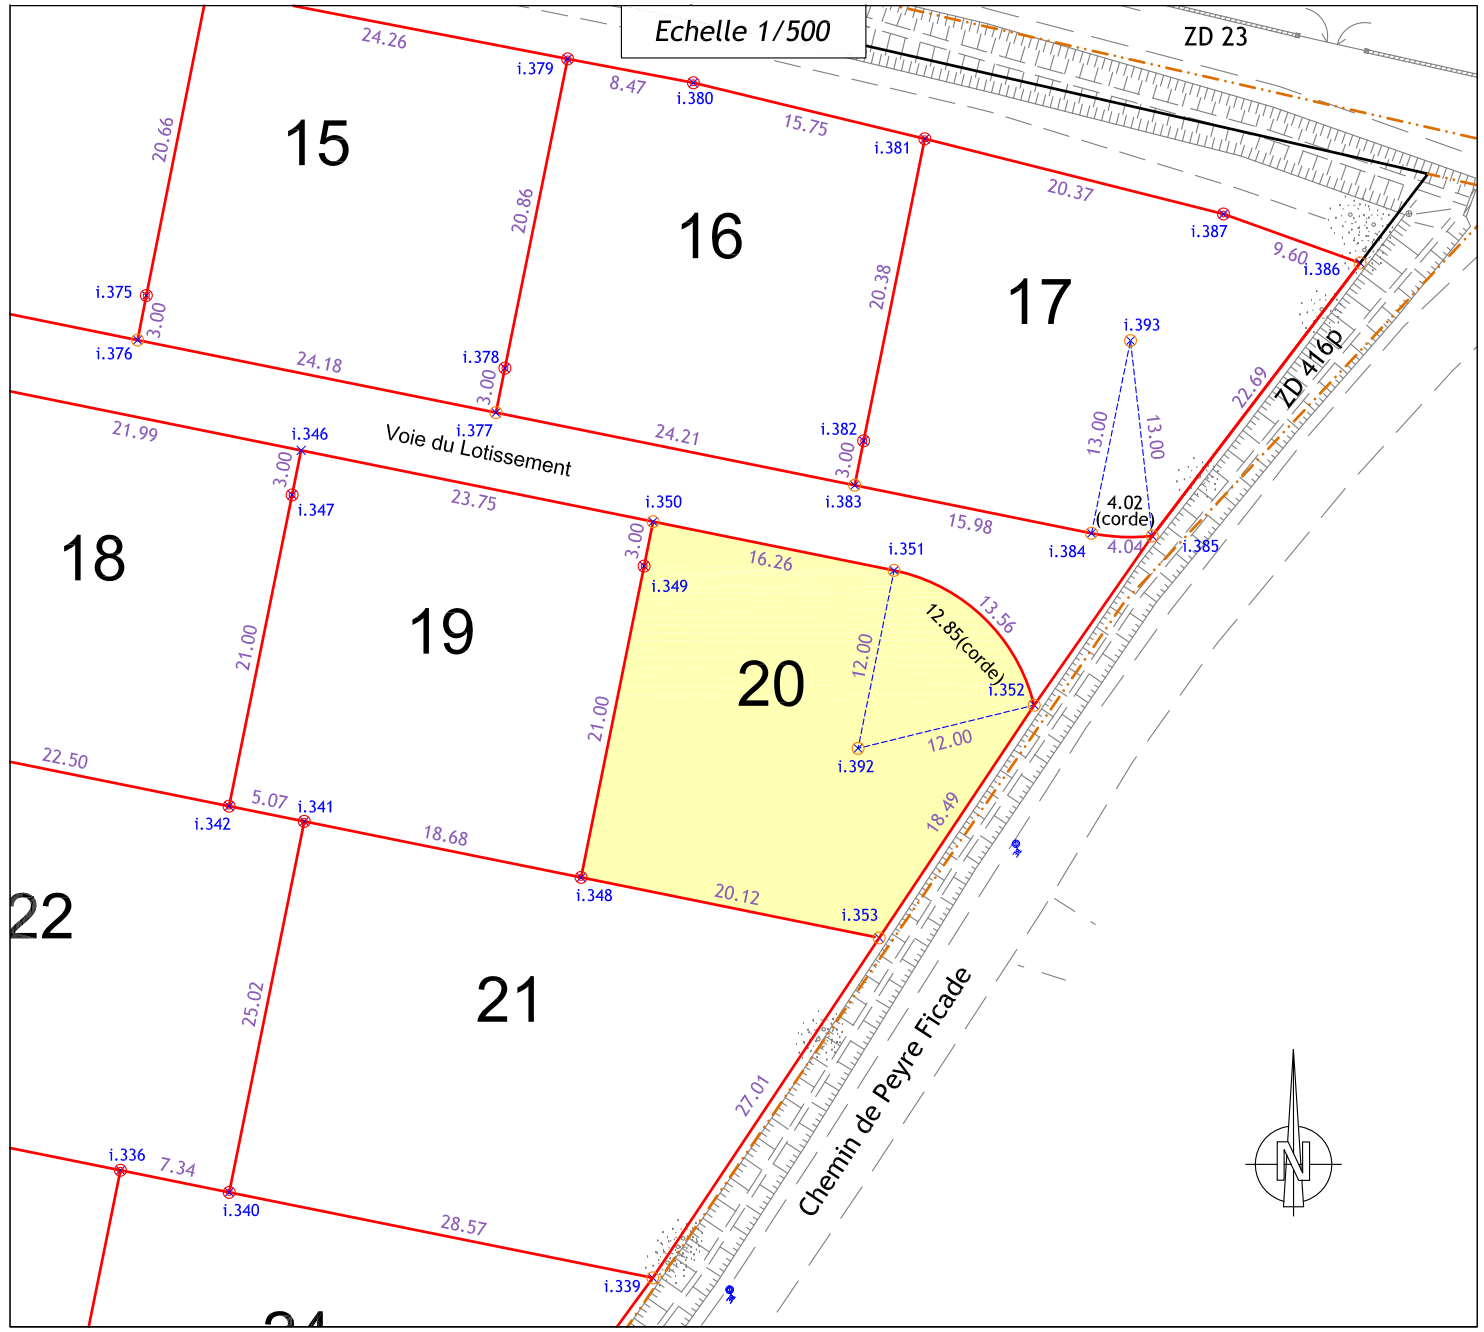

LEGENDE

- Limite de propriété
- Borne OGE
- Piquet bois
- Application figurative du plan cadastral (limites de propriétés non définies juridiquement)

NOTA :

- Les coordonnées des points sont rattachées au système RGF 93, Conique Conforme 44 : origine TERIA.
- Ce document ne traite pas des servitudes pouvant exister ou à créer sur la propriété objet du présent document.

GéoSudOuest
SELAS de Géomètres-Experts
www.geo-sud-ouest.fr

Géomètre Expert : Christophe DUHEM (N°OGE : 04832)

Dossier :CA12483_2022

CASTRES le 28/03/2022

Siège Social : ZAC du Causse - 81100 CASTRES - 05 63 59 17 60 - castres@geo-sud-ouest.fr

28 Avenue Colonel Teyssier	2 Rue Bertalaï	Rue Salvador Allende - Bât. H2	Ctre. d'Affaires St. Crescent	4 Rue Jacqueline Maillan
81000 ALBI	81200 MAZAMET	31320 CASTANET TOLOSAN	11100 NARBONNE	11200 LEZIGNAN CORBIERES
Tel : 05 63 54 09 54	*Tel : 05 63 61 38 36*	*Tel : 05 61 81 38 70*	*Tel : 04 68 32 17 91*	*Tel : 04 68 27 16 15*
albi@geo-sud-ouest.fr	*mazamet@geo-sud-ouest.fr*	*toulouse@geo-sud-ouest.fr*	*narbonne@geo-sud-ouest.fr*	*lezignan@geo-sud-ouest.fr*